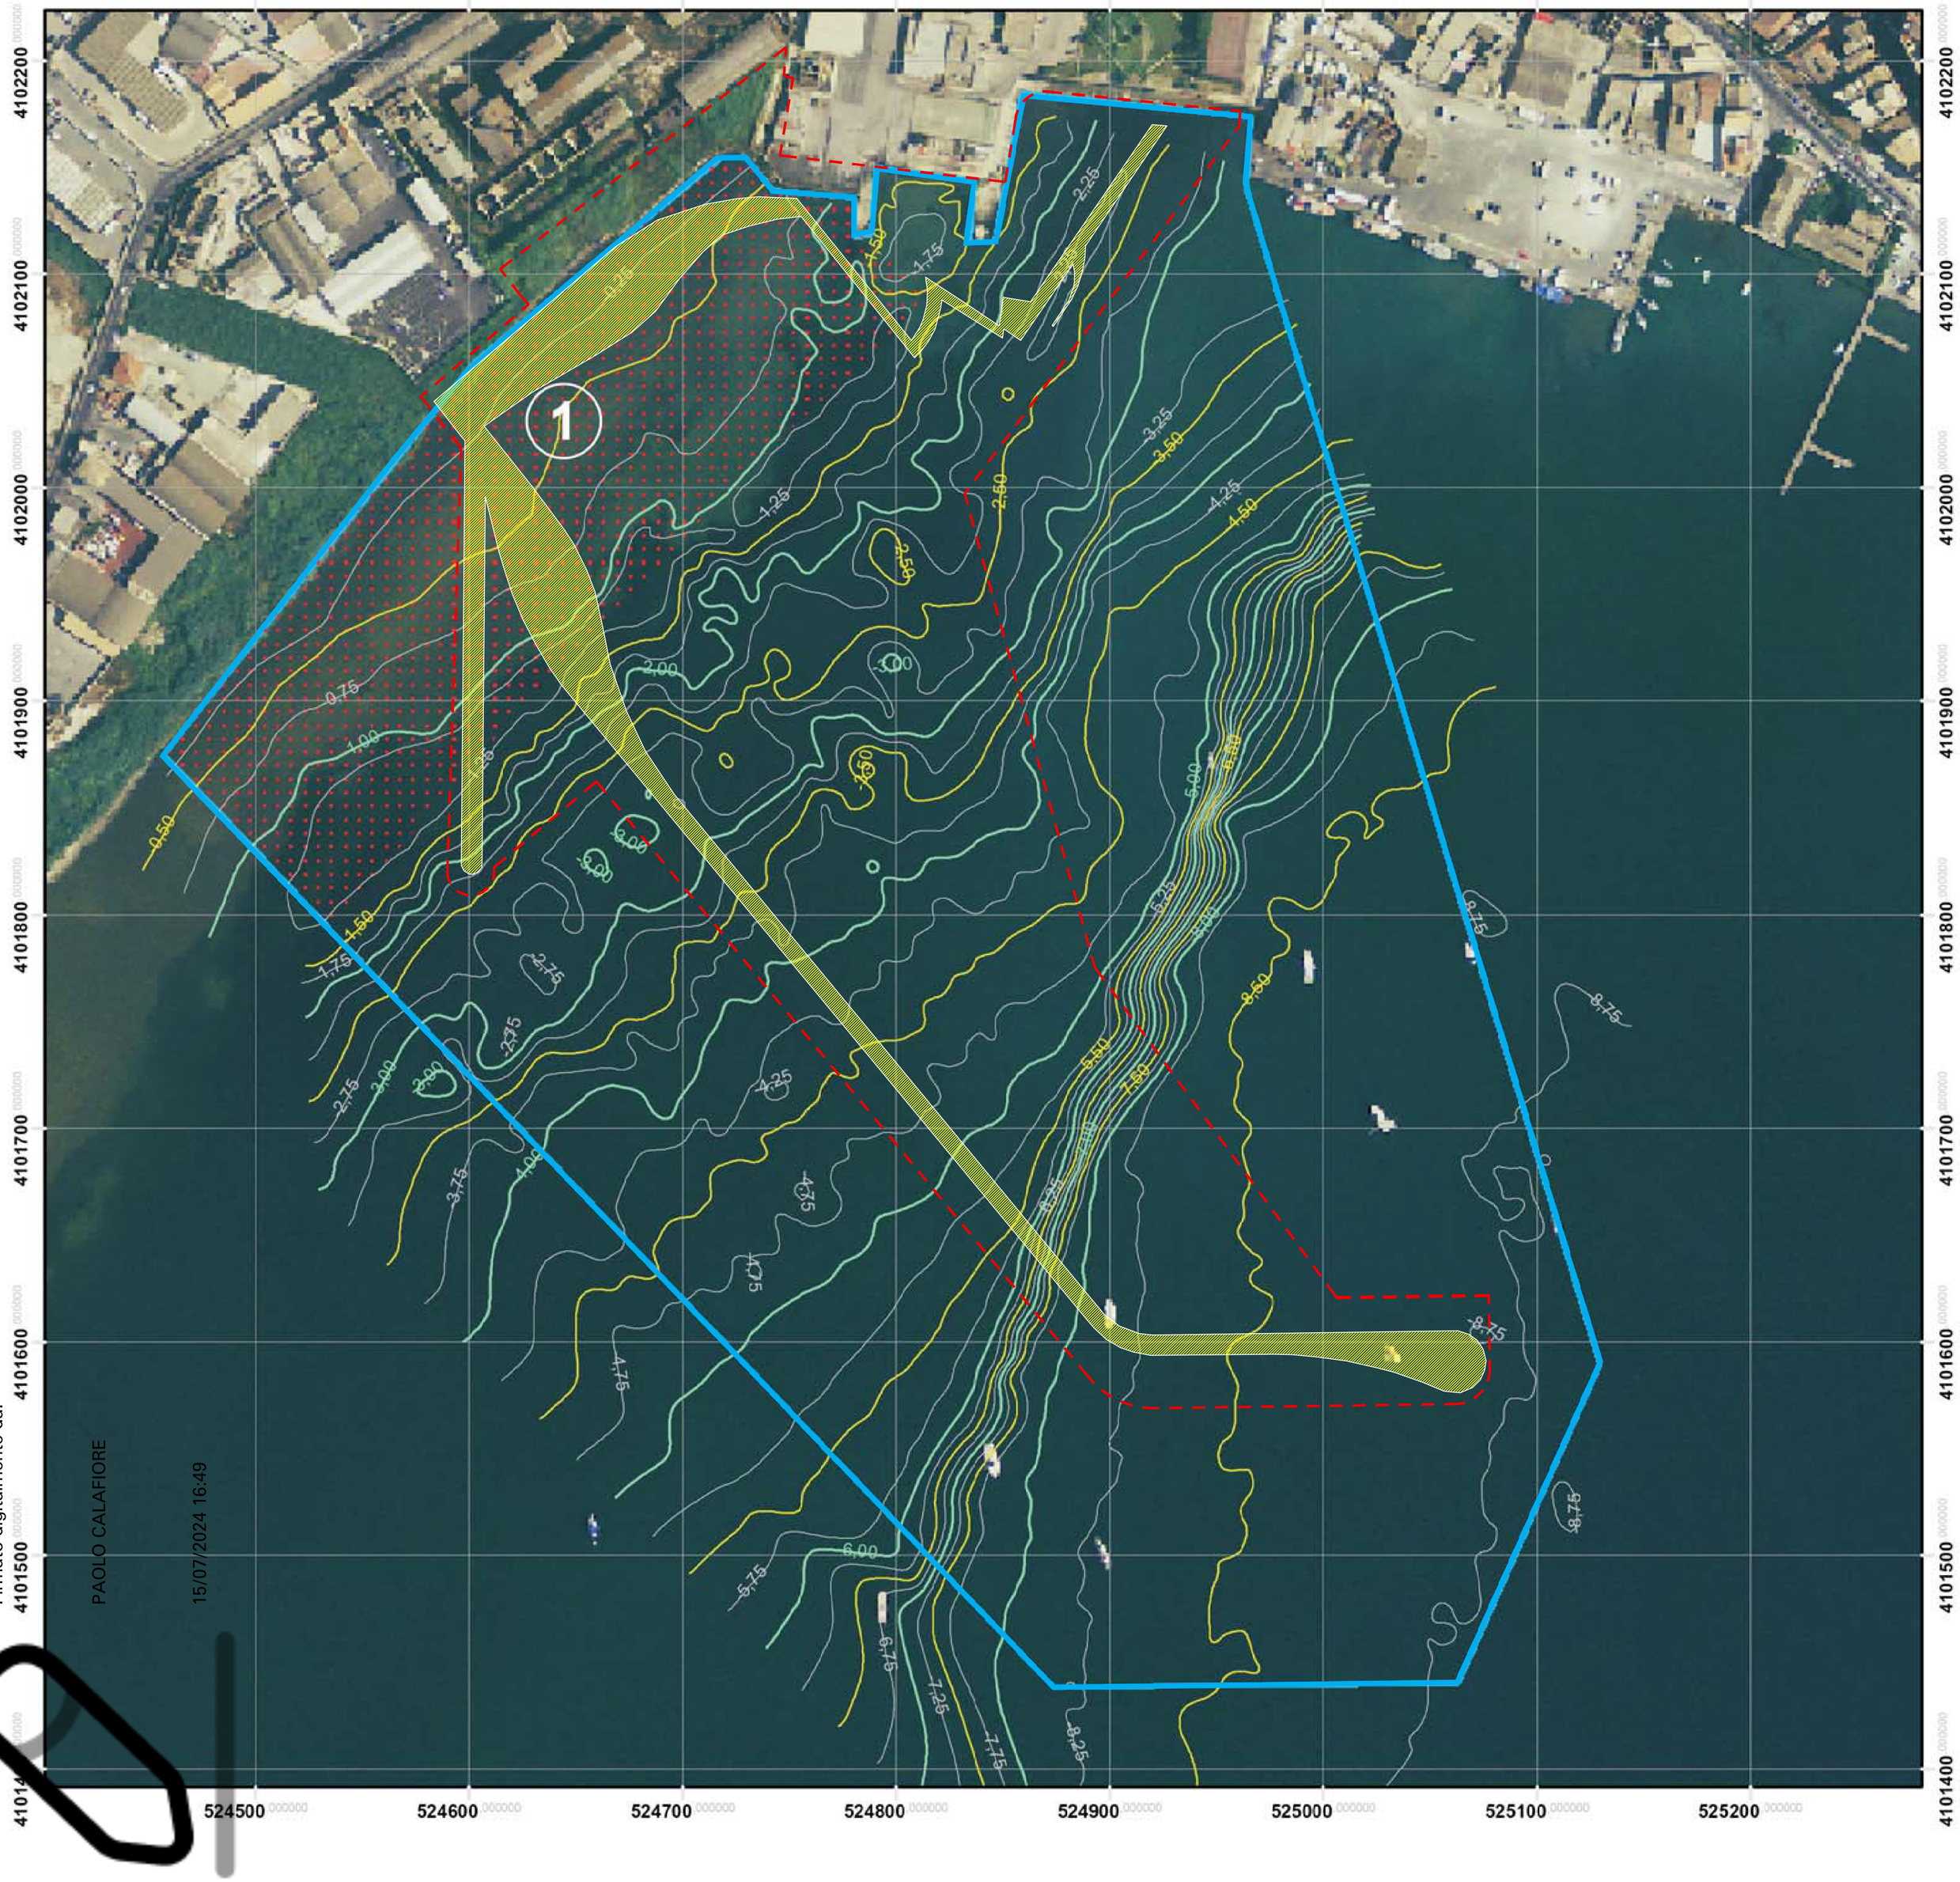

1 Area investigata con asta graduata a causa della limitata batimetria

Area investigata tramite la tecnica Single Beam Echo Sounder (SBES), con interdistanza di 2 mt.

Isobate

equidistanza 0.25m

equidistanza 0.50m

equidistanza 1.00m

CONFINI MARINA DI SIRACUSA

INGOMBRO DELLE OPERE MARITTIME INTERESSATE DAL PROGETTO DEFINITIVO

Firmato digitalmente da:
PAOLO CALAFIORE
15/07/2024 16:49

COMUNE DI SIRACUSA

VISTI DI APPROVAZIONE

COMMITTENTE:

S.P.E.R.O. s.r.l.
Via Elorina 29 - 96100 Siracusa - Italy

PROGETTISTA GENERALE

TEAMNETWOK s.r.l. - Engineering & Management
Via Luigi Spagna 50/L-M, 98100 Siracusa - Italy

TITOLO PROGETTO:

Approdo e Facilities collegate per la qualificazione funzionale dello specchio di mare antistante l'ex area industriale S.P.E.R.O.

(richiesta di concessione demaniale marittima ex DPR 509 del 02/12/1997, recepito e coordinato con l'art. 75 della L.R. n.4 del 16/04/2003)

PROGETTO DEFINITIVO
(Adeguato ai contenuti progettuali approvati nella C.d.s. del 15.02.2021)
(Risposta nota della Commissione Tecnica di VIA Prot.2110/CTVA del 19.02.2024)

Scala	Formato
FILE: IMM12-08-MdS-FD-**DIS**-Amb.**44-144**-R0	

PROGETTISTA

Ing. Paolo Calafiore

TITOLO ELABORATO:

PIANO BATIMETRICO DELL'AREA CON SOVRAPPOSIZIONE DELLE OPERE MARITTIME IN PROGETTO

NUMERO DOCUMENTO

IMM12-08	MdS	PD	DIS	Amb.44	144	RO	
JOB N.	CCD.1	COD.2	COD. 3	COD. 4	COD. 5	REV. n.	

N.REV	DATA	DESCRIZIONE	DRW.	CHK.	APP.
0	12-07-2024	EMISSIONE PER ENTI ESTERNI	P.C	P.C	G.V.